

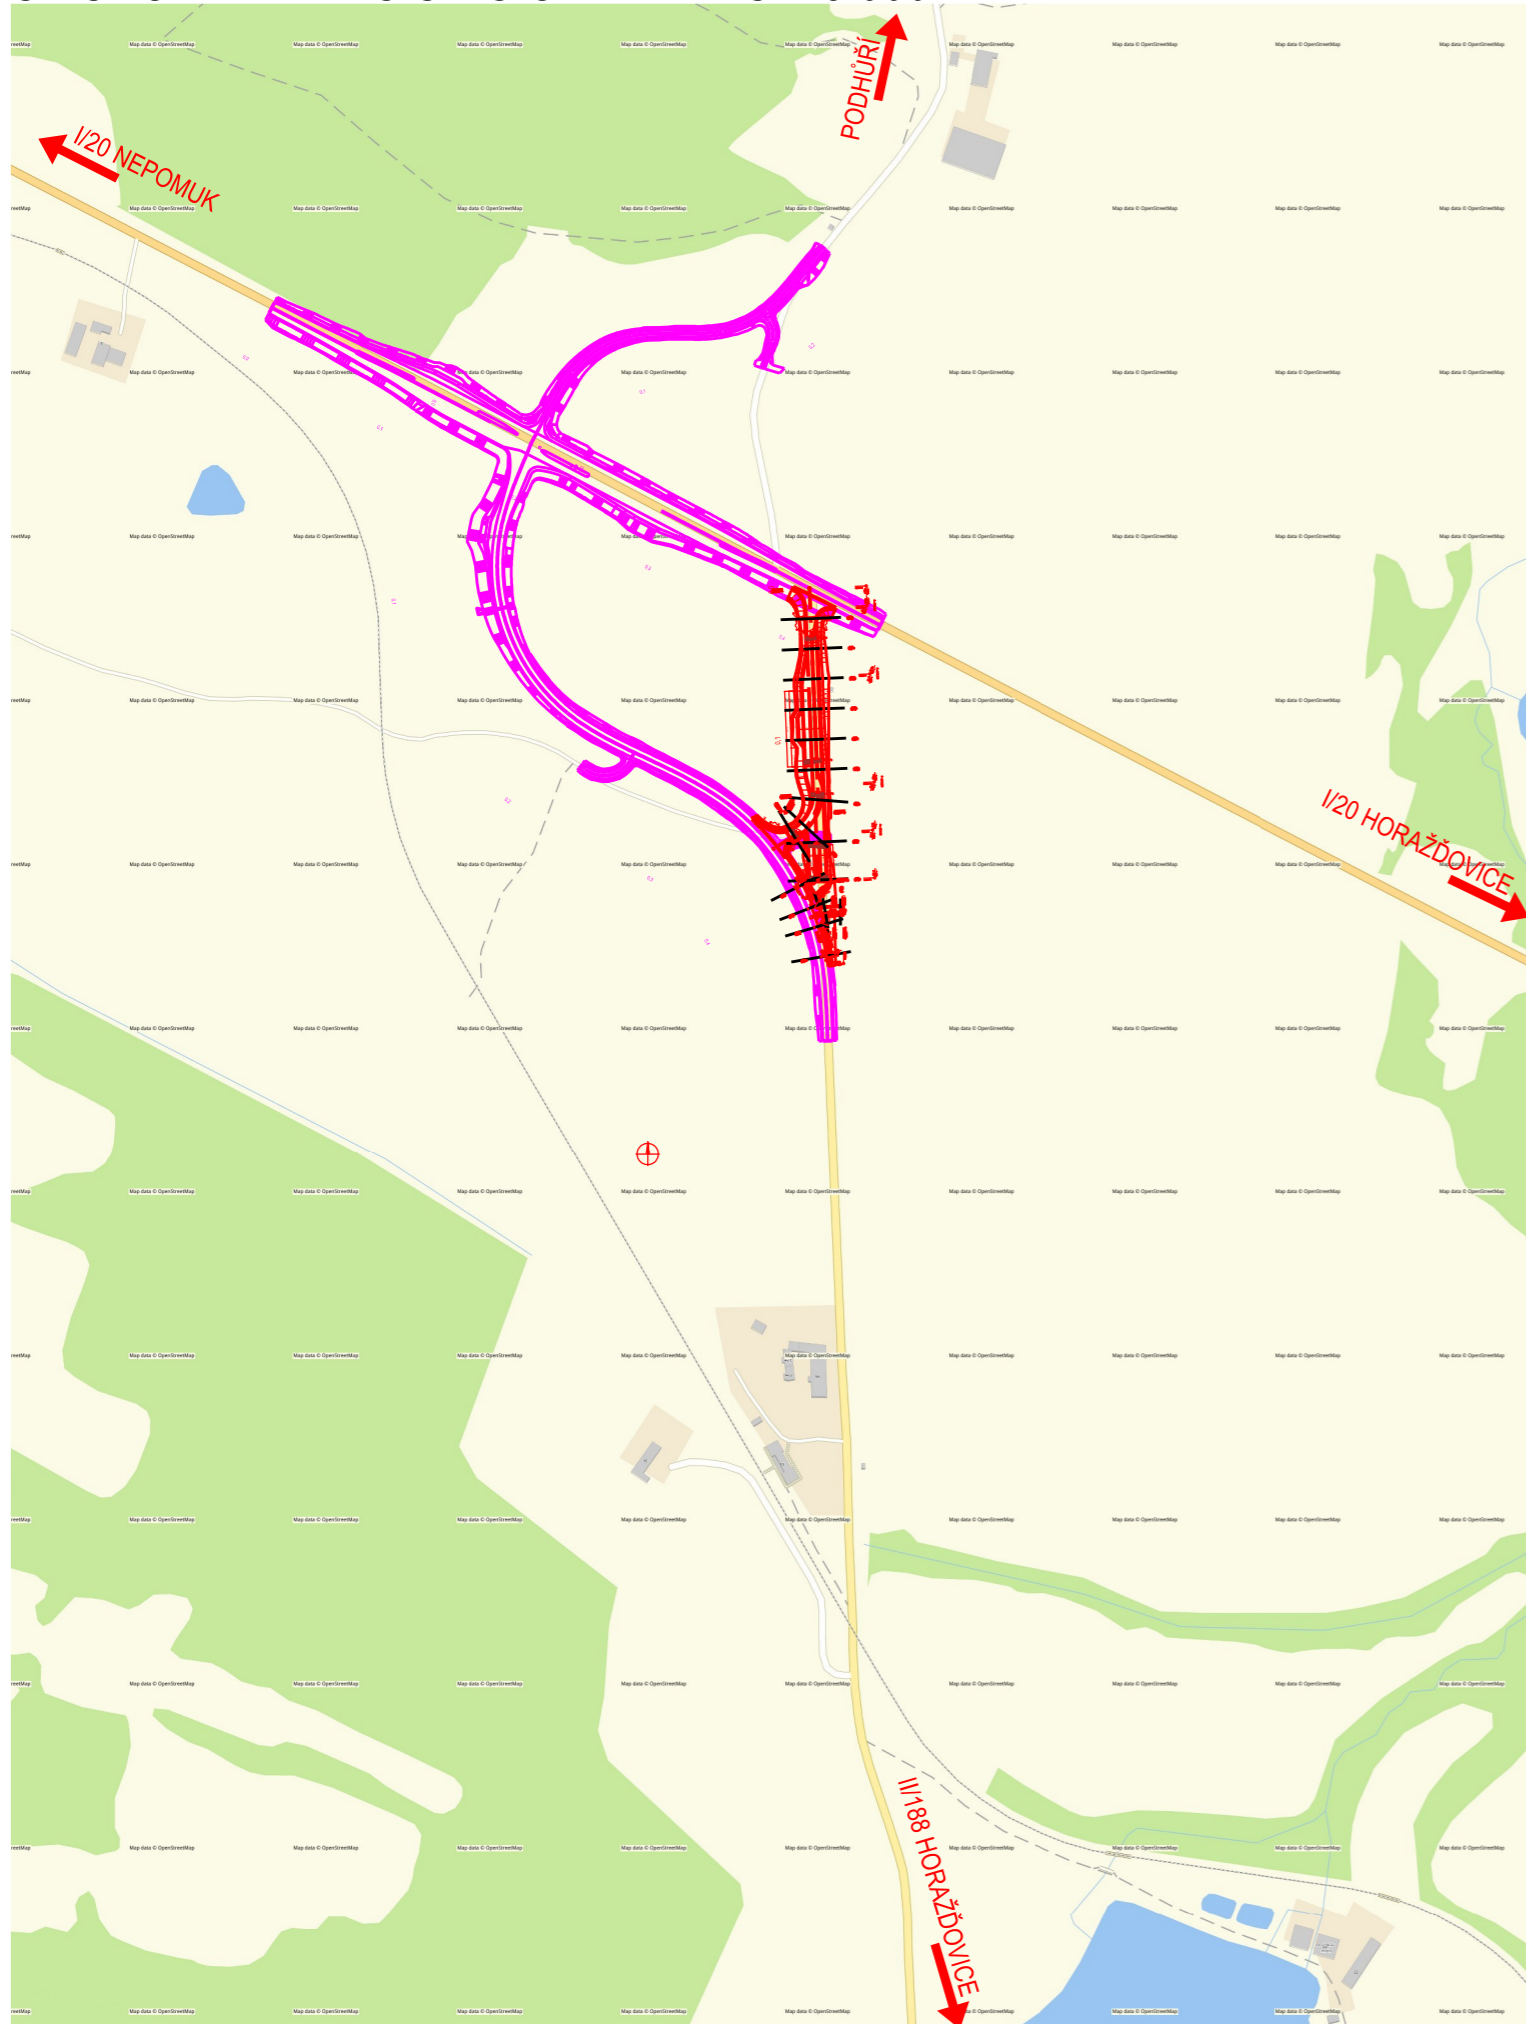
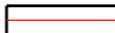


I/20 ŽIVOTICE, KONTROLNÍ STANOVIŠTĚ SITUAČNÍ VÝKRES ŠIRŠÍCH VZTAHŮ 1:5 000

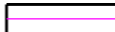

LEGENDA:

-  NÁVRH KOMUNIKACE
-  SOUVISEJÍCÍ PROJEKTY

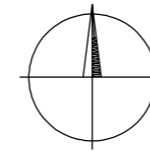

PODKLADOVÁ MAPA © TOPGIS s.r.o. 07/2023
SOUŘADNICOVÝ S-JTSK, VÝŠKOVÝ SYSTÉM Bpv

OBJEDNATEL:  ŘEDITELSTVÍ SILNIC A DÁLNIC s.p. ČERČANSKÁ 2023/12 140 00 PRAHA 4 - KRČ		ZHOTOVITEL:  AFRY CZ s.r.o. MAGISTRŮ 1275/13 140 00 PRAHA 4 tel.: +420 277 005 500 www.afry.cz		
HLAVNÍ INŽENÝR PROJEKTU:  ING. LUKÁŠ SZABÓ	ZODPOVĚDNÝ PROJEKTANT:  ING. LUKÁŠ SZABÓ	VYPRACOVAL:  ING. LUKÁŠ SZABÓ	KONTOLOVAL:  ING. PETER VALIŠ	
NÁZEV PROJEKTU: I/20 ŽIVOTICE, KŘIŽOVATKA SE SILNICÍ II/188 - KONTROLNÍ STANOVIŠTĚ; DPS, IČ, VD-ZDS, TP, AD (bez BIM)				
ČÁST:	SITUAČNÍ VÝKRESY			
STAVEBNÍ OBJEKT:	-			
PŘÍLOHA:	SITUAČNÍ VÝKRES ŠIRŠÍCH VZTAHŮ			
KRAJ:	PLZEŇSKÝ KRAJ	ČÁST:	PŘÍLOHA Č.:	ČÍSLO PARE:
DATUM:	08/2025	C	1	
STUPEŇ:	DPS			
MĚŘÍTKO:	-			
Č. ZAKÁZKY:	2024/0353			