


ÚZEMNÍ PLÁN KASEJOVICE



Úplné znění po změně č. 1

A2d) Výkres veřejně prospěšných staveb

Tento projekt je spolufinancován Evropskou unií - Evropským fondem pro regionální rozvoj a Ministerstvem pro místní rozvoj v rámci Integrovaného operačního programu.

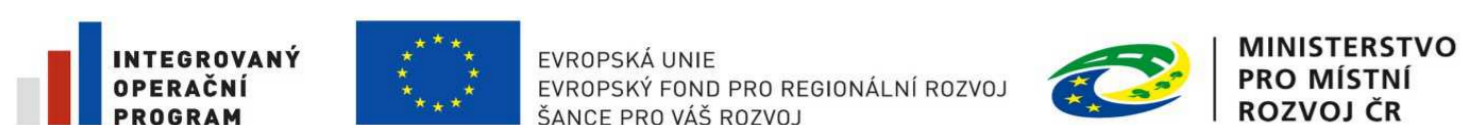

1:5 000

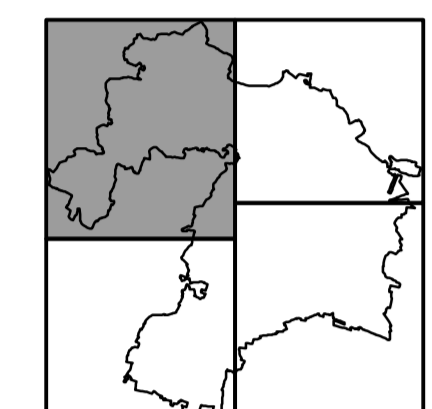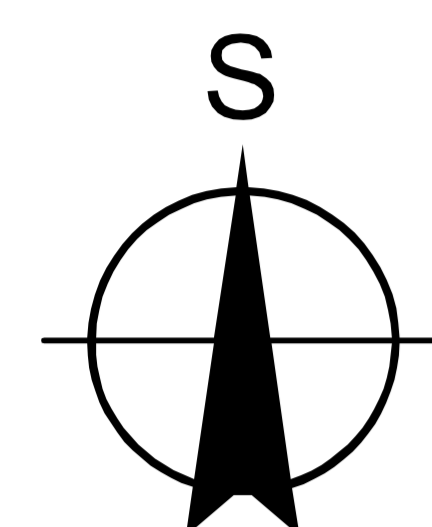

Záznam o účinnosti

a) Označení správního orgánu, který změnu ÚP č. 1 vydal:

Zastupitelstvo města Kasejovice

b) Pořadové číslo poslední změny: 1

c) Datum nabytí účinnosti poslední změny:

d) Údaje o oprávněné úřední osobě pořizovatele:

MěÚ Nepomuk, odbor výstavby a životního prostředí

Jméno a příjmení: Bc. Jaroslav Samek

Funkce: vedoucí odboru výstavby a životního prostředí MěÚ Nepomuk

Podpis:

Ótisk úředního razítka:

