

MĚSTSKÝ ÚŘAD NEPOMUK

Odbor dopravy

Náměstí Augustina Němejce 63, 335 01 Nepomuk, Plzeňský kraj

Tel: 371519711 Fax: 371519755 IČO: 00256986

e-mail: podatelna@urad-nepomuk.cz

Váš dopis ze dne:
7.9.2026

Naše sp. značka/č.j.:
MÚ/DOP/4274/26
DOP/12961/2026 - MaJ

Vyřizuje/tel./email:
Ing. Jana Mašková
371519756
maskovajana@urad-nepomuk.cz

Nepomuk:
23.9.2026

STANOVENÍ PŘECHODNÉ ÚPRAVY PROVOZU NA POZEMNÍCH KOMUNIKACÍCH opatření obecné povahy

Odbor dopravy Městského úřadu Nepomuk, jako správní orgán příslušný podle § 124 odst. 6 zákona č. 361/2000 Sb., o provozu na pozemních komunikacích a o změnách některých zákonů (zákon o silničním provozu), ve znění pozdějších předpisů (dále jen "zákon o silničním provozu") na návrh, které podal dne 7.9.2025 podnikající fyzická osoba:

Václav Sládek, IČO 74920791, Na Vinici I. 436, 335 01 Nepomuk,

(dále jen "navrhovatel"), podle § 77 odst. 1 písm. c) a § 77 odst. 5 zákona o silničním provozu a § 172 a 173 zákona č. 500/2004 Sb., správní řád, ve znění pozdějších předpisů (dále jen "správní řád") opatřením obecné povahy

s t a n o v í přechodnou úpravu provozu

na pozemních komunikacích: III/11745, III/191, III/17716, III/11742, III/17717, III/19112, II/191, III/19115 III/02013, III/17721, III/19112, III/177 a místních komunikacích v k.ú. obce Srby, Sedliště, Vrčeň, Klášter, Nepomuk, Měcholupy, Železný Újezd, Přesín, Čížkov, Zahrádka, Dožice, Tojice, Čmelíny, Víska, Kladrubce, Přebudov, Budislavice, Mladý Smolivec, Kasejovice, Újezd u Kasejovic, Životice, Třebčice a Podhůří, kdy součástí tohoto opatření obecné povahy je grafický návrh přechodné úpravy, dopravně inženýrské opatření (dále jen DIO), které je jeho nedílnou součástí tohoto opatření.

Druh úpravy: přechodná

Způsob úpravy : Umístění přechodného dopravního značení (dále jen DZ), které bude provedeno dle předloženého DIO, odsouhlasené Policií ČR, Krajské ředitelství policie Plzeňského kraje, Územní odbor Plzeň-venkov, dopravní inspektorát ze dne 27.8.2026 vydaným pod Č.j. KRPP-99125-4/ČJ-2026-031106

Dopravní značení : dle DIO a podmínek uvedeným ve stanovisku PČR ze dne 27.8.2026, včetně požadavku na pořadatelskou službu, které žadatel podal současně se žádostí

Na komunikacích : III/11745, III/191, III/17716, III/11742, III/17717, III/19112, II/191, III/19115 III/02013, III/17721, III/19112, III/177 a místních komunikacích v k.ú. obce Srby, Sedliště, Vrčeň, Klášter, Nepomuk, Měcholupy, Železný Újezd, Přesín, Čížkov, Zahrádka, Dožice, Tojice, Čmelíny, Víska, Kladrubce, Přebudov, Budislavice, Mladý Smolivec, Kasejovice, Újezd u Kasejovic, Životice, Třebčice, Podhůří

Důvod úpravy : zvláštní užívání silnice dle § 25, odst. 6, písm. d) zákona o pozemních komunikacích – sportovní akce XI Podbrdské setkání legend 2026

Termín: **od 7.00 hod. do 18.00 hod. dne 3.10.2026**

Odpovědná osoba : za žadatele: Václav Sládek, tel: 606117800

Další podmínky:

1. Označení uzavírky a její objízdné trasy bude provedeno dle DIO – viz přílohy
2. Po celou dobu přechodné úpravy bude zrušena platnost všech dopravních značek, které jsou v rozporu s touto přechodnou úpravou provozu, zejména pak směrových tabulí uvádějících nedostupné cíle
3. Stanovené dopravní značky a zařízení související budou instalovány bezprostředně před zahájením akce dle DIO s ohledem na dobu potřebnou k jejich instalaci. Není-li to možné, musí být jejich platnost dočasně zrušena zakrytím, nebo jiným vhodným způsobem tak, aby symbol dopravní značky nebyl viditelný ze žádného jízdního směru.
4. Po ukončení akce a platnosti přechodné úpravy provozu bude trvalé dopravní značení uvedeno do původního stavu.
5. Dopravní značky přechodného značení a zařízení musí svým provedením odpovídat příslušným ustanovením zákona o provozu na pozemních komunikacích v návaznosti na vyhlášku č. 294/2015 Sb., kterou se provádějí pravidla provozu na pozemních komunikacích v platném znění.
6. Dopravní značení bude výhradně v retroreflexní úpravě.
7. Způsob umístění dopravního značení bude odpovídat TP 65 „Zásady pro dopravní značení na pozemních komunikacích“ v platném znění a odsouhlasené situaci.
8. Barevné provedení a tvar DZ musí respektovat platné normy.
9. V případě zajištění bezpečnosti a plynulosti může správní orgán doplnit stávající přechodnou úpravu
10. Dopravní značky budou pro přechodnou úpravu instalovány dle stanoviska PČR vydaného dne 27.8.2026, pod č.j. KRPP-99125-4/ČJ-2026-031106, které bude dle stanoviska doplněno funkční a řádně označenou pořadatelskou službou, viz. stanovisko
11. Odpovědnou osobou bude prováděná pravidelná kontrola, přechodného DZ a zjištěné nedostatky budou neprodleně odstraněny

Odůvodnění:

Dne 7.9.2026 obdržel zdejší odbor dopravy Městského úřadu Nepomuk od žadatele žádost o stanovení přechodné úpravy provozu na pozemních komunikacích silnicích: III/11745, III/191, III/17716, III/11742, III/17717, III/19112, II/191, III/19115 III/02013, III/17721, III/19112, III/177 a místních komunikacích v k.ú. obce Srby, Sedliště, Vrčeň, Klášter, Nepomuk, Měcholupy, Železný Újezd, Přesín, Čížkov, Zahrádka, Dožice, Tojice, Čmelíny, Víska, Kladrubce, Přebudov, Budislavice, Mladý Smolivec, Kasejovice, Újezd u Kasejovic, Životice, Třebčice, Podhůří a následnému stanovení a vyznačení objízdné trasy vyznačené v DIO z důvodu zvláštního užívání silnic dle § 25, odst. 6, písm. d) zákona č. 13/1997 Sb. o pozemních komunikacích, při pořádání sportovní akce XI. Podbrdské setkání legend 2026, o kterém je na zdejším odboru vedeno samostatné řízení. Zvláštní užívání silnic je v DIO vyznačené červenou barvou a modrou - uzavřený závodní okruh. Žadatel rovněž doložil kladné stanovisko dotčeného orgánu v tomto případě : Policie ČR, Krajské ředitelství police Plzeňského kraje, Územní odbor Plzeň-venkov, Dopravní inspektorát ze dne 27.8.2026 vydaným pod Č.j. KRPP-99125-4/ČJ-2026-031106. Správní orgán návrh posoudil a neshledal důvody, které by bránily stanovení přechodné úpravy provozu, a proto stanovil přechodnou úpravu provozu na pozemních komunikacích, jak je uvedeno ve výroku tohoto opatření.

Poučení:

Proti opatření obecné povahy dle § 173, odst. 2 zákona č. 500/2004 Sb., správní řád nelze podat opravný prostředek. Opatření obecné povahy nabývá účinnosti pátým dnem po vyvěšení na úřední desce správního orgánu a musí být vyvěšeno po dobu nejméně 15 dnů, vč. zveřejnění způsobem umožňujícím dálkový přístup.

Dle § 174, odst. 2 lze soulad opatření obecné povahy s právními předpisy posoudit v přezkumném řízení do jednoho roku ode dne právních účinků opatření. Do opatření obecné povahy a jeho odůvodnění může každý nahlédnout u správního orgánu. Jde-li o stanovení přechodné úpravy provozu, správní orgán nevyzývá dotčené osoby k podávání připomínek nebo námitek.

Jelikož se stanovení přechodné úpravy provozu dotýká provozu na okraji zastavěného území Obce Klášter, Nepomuk, Měcholupy, Čížkov, Tojice, Čmelíny, Mladý Smolivec, Kasejovice, Životice, Třebčice a jejich částí smyslu § 77, odst. 5 zákona o silničním provozu, bylo opatření obecné povahy na stanovení přechodné úpravy provozu zasláno k vyvěšení i na úřední desku (vč. úřední desky elektronické) uvedených obcí – zveřejnění na úředních deskách těchto obcí nemá vliv na běh lhůt.

Ing. Ladislav Vrátník
pověřený vedením odboru dopravy

Vyvěšeno dne Sejmuto dne.....
Podpis a razítko oprávněné osoby, která potvrzuje vyvěšení a sejmутí oznámení

O stejný způsob vyvěšení se tímto žádá obec Srby, Sedliště, Vrčeň, Klášter, Nepomuk, Měcholupy, Čížkov, Tojice, Čmelíny, Mladý Smolivec, Kasejovice, Životice, Třebčice z důvodu uvedeného v § 77, odst. 5 zákona o silničním provozu. S potvrzeným datem vyvěšení a sejmутí bude opatření obecné povahy zasláno zpět Městskému úřadu Nepomuk, odboru dopravy – zveřejnění na úřední desce tohoto orgánu ovšem nemá vliv na běh lhůt.

Příloha:

- Situace dopravního značení.

Poplatek:

Správní poplatek podle zákona č. 634/2004 Sb., o správních poplatcích se nevyměřuje.

Obdrží:

vlastní založení

Václav Sládek, IDDS: qmi5ptp

sídlo: Na Vinici I. č.p. 436, 335 01 Nepomuk 1

Policie ČR, Krajské ředitelství policie Plzeňského kraje, Územní odbor Plzeň - venkov, Dopravní inspektorát, IDDS: 5ixai69

sídlo: Anglické Nábřeží č.p. 7, 306 09 Plzeň 1

Město Nepomuk, náměstí Augustina Němejce č.p. 63, 335 01 Nepomuk 1


Obec Srby, IDDS: 4q9a8i7


sídlo: Srby č.p. 75, 335 01 Nepomuk 1

Obec Sedliště, IDDS: 7trbgwa


sídlo: Sedliště č.p. 63, 335 01 Nepomuk 1

Obec Vrčeň, IDDS: d8ma8n9
sídlo: Vrčeň č.p. 1, 335 41 Vrčeň
Obec Čížkov, IDDS: sjsa8cn
sídlo: Čížkov č.p. 28, 335 64 Čížkov u Blovic
Obec Tojice, IDDS: iviaje2
sídlo: Tojice č.p. 4, 335 01 Nepomuk 1
Obec Čmelíny, IDDS: 8emau4i
sídlo: Čmelíny č.p. 32, 335 01 Nepomuk 1
Obec Mladý Smolivec, IDDS: 39ya6vr
sídlo: Mladý Smolivec č.p. 95, 335 01 Nepomuk 1
Město Kasejovice, IDDS: 3eibzt5
sídlo: Kasejovice č.p. 98, 335 44 Kasejovice
Obec Klášter, IDDS: g7wau5c
sídlo: Klášter č.p. 70, 335 01 Nepomuk 1
Obec Třebčice, IDDS: bh4aqdd
sídlo: Třebčice č.p. 2, 335 01 Nepomuk 1
Obec Životice, IDDS: 93ybieg
sídlo: Životice č.p. 17, 335 44 Kasejovice
Obec Měcholupy, IDDS: k22a7k6
sídlo: Měcholupy č.p. 76, 335 51 Měcholupy u Blovic

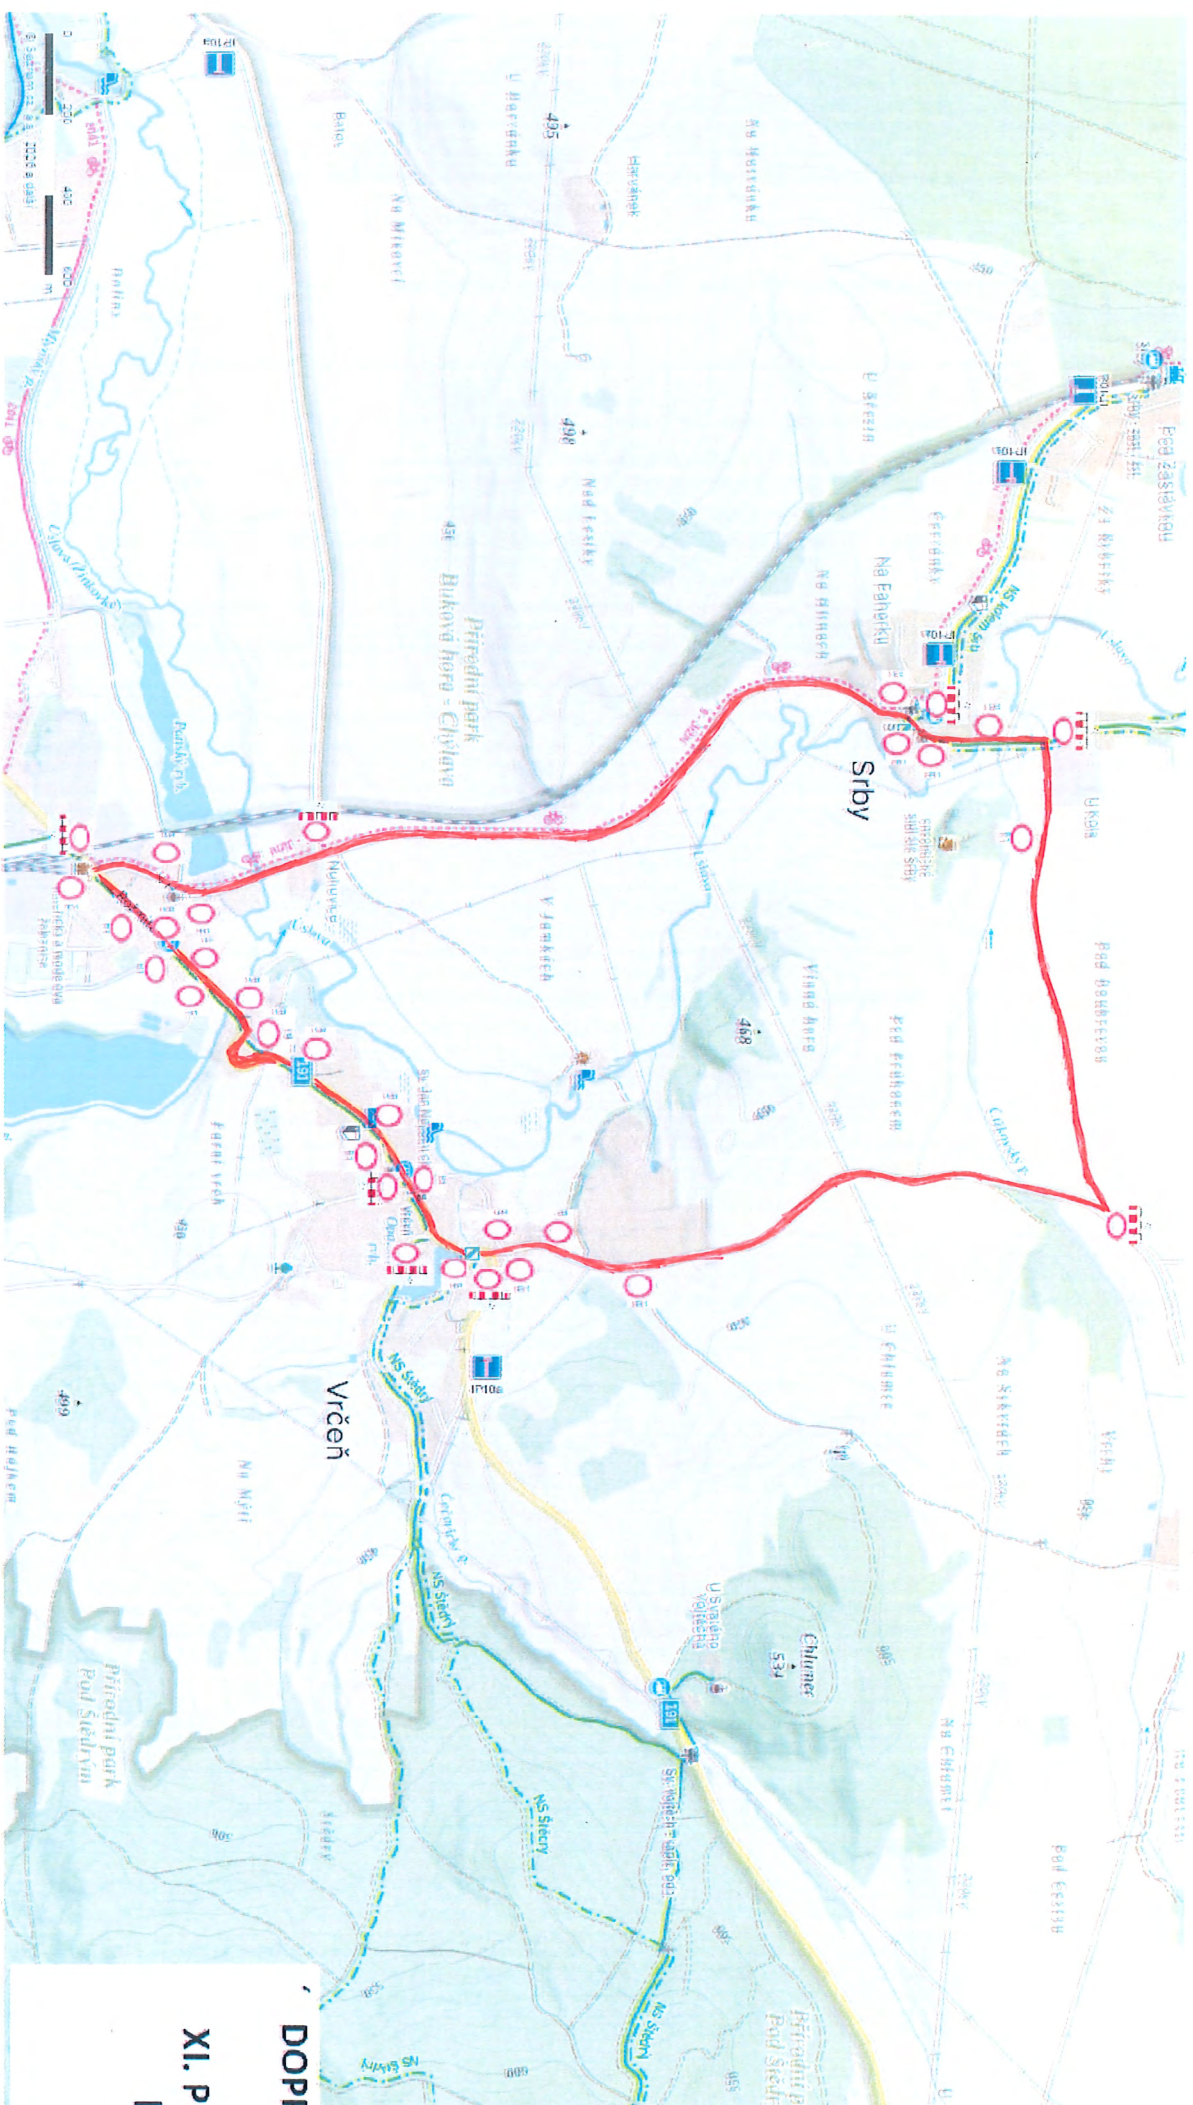


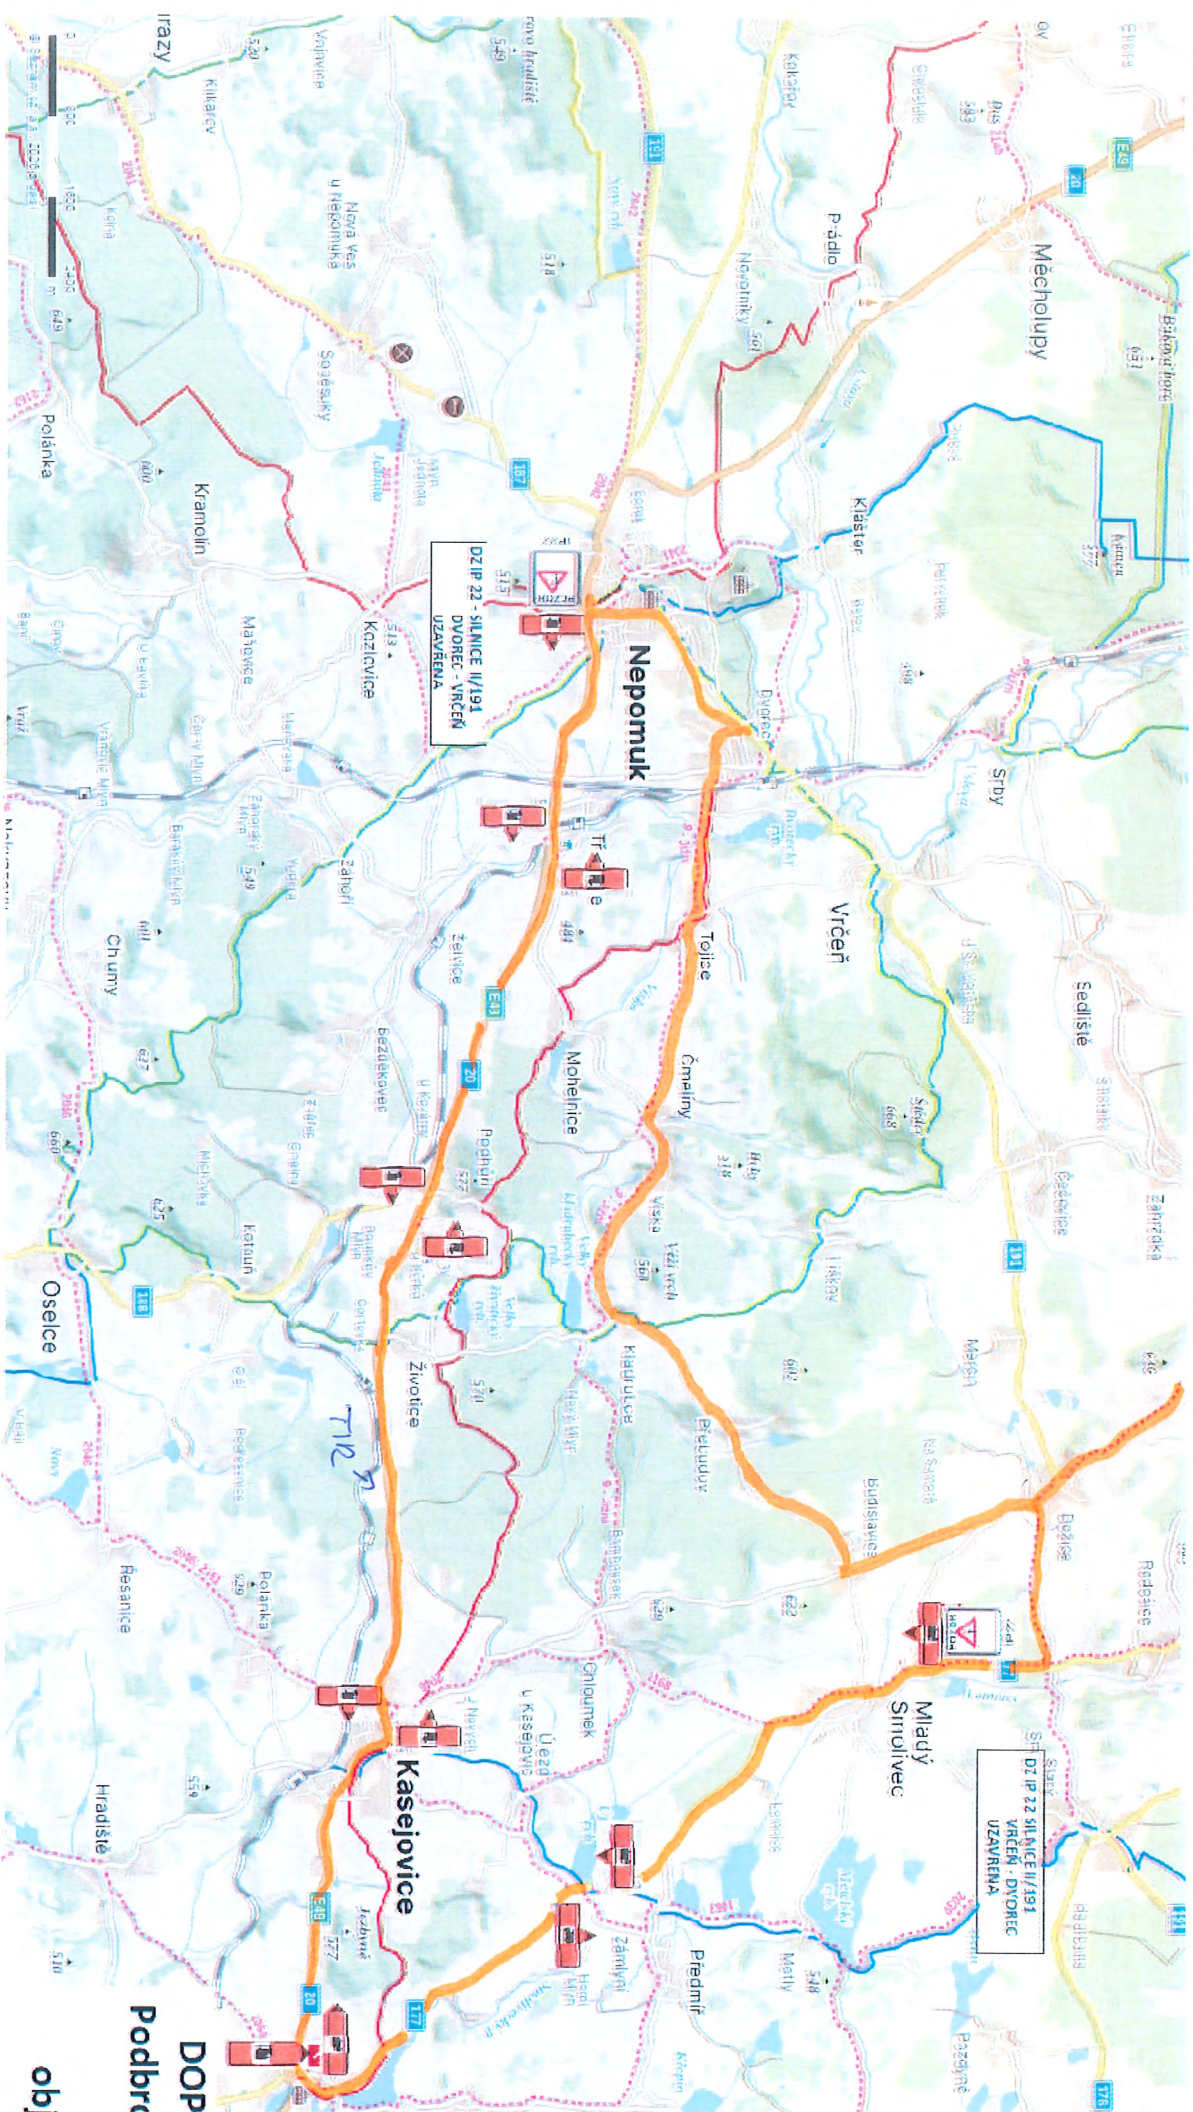

Objízdná trasa

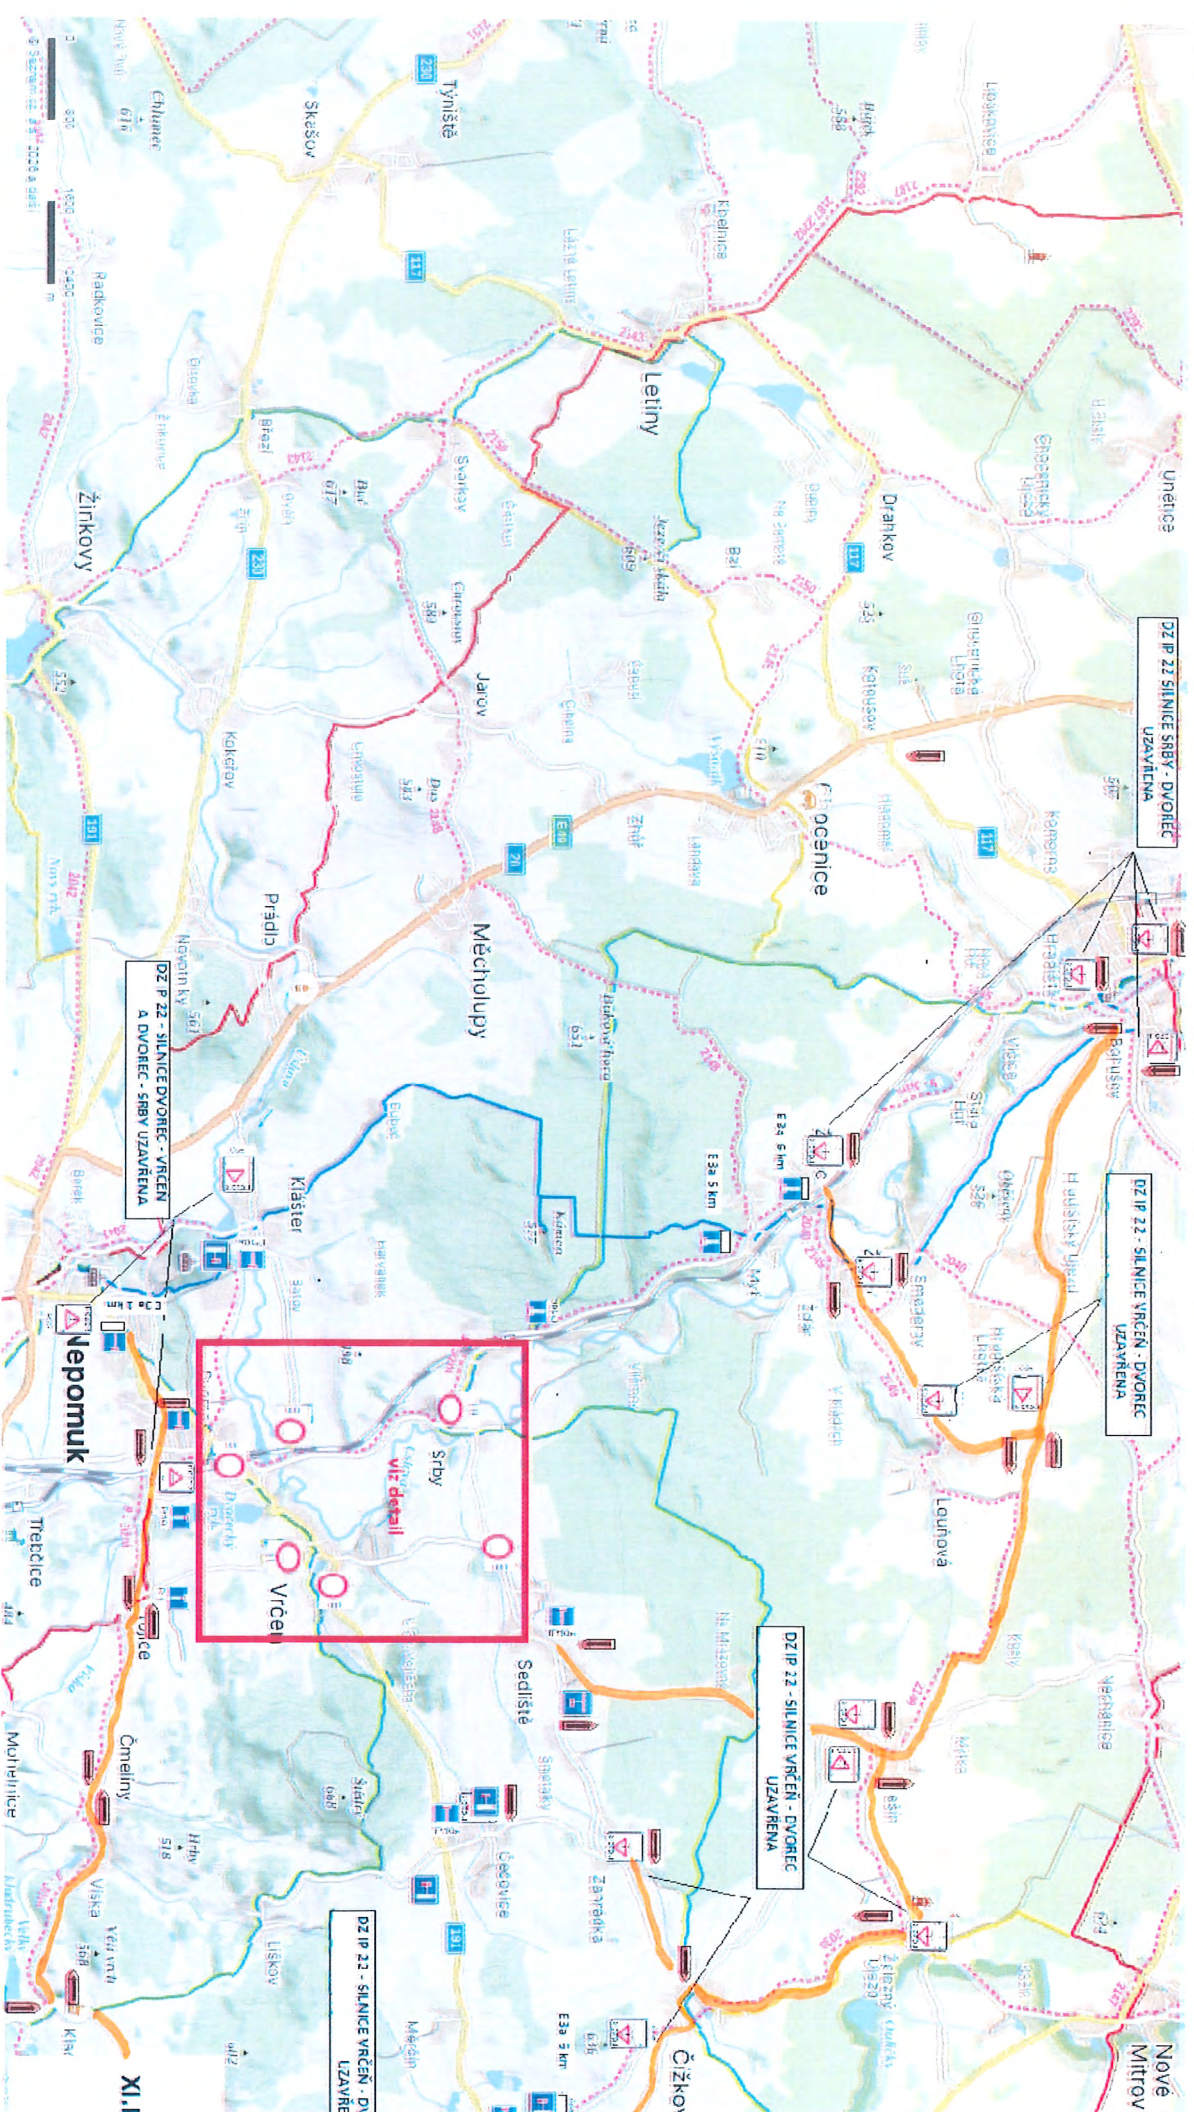

Objevení trasa

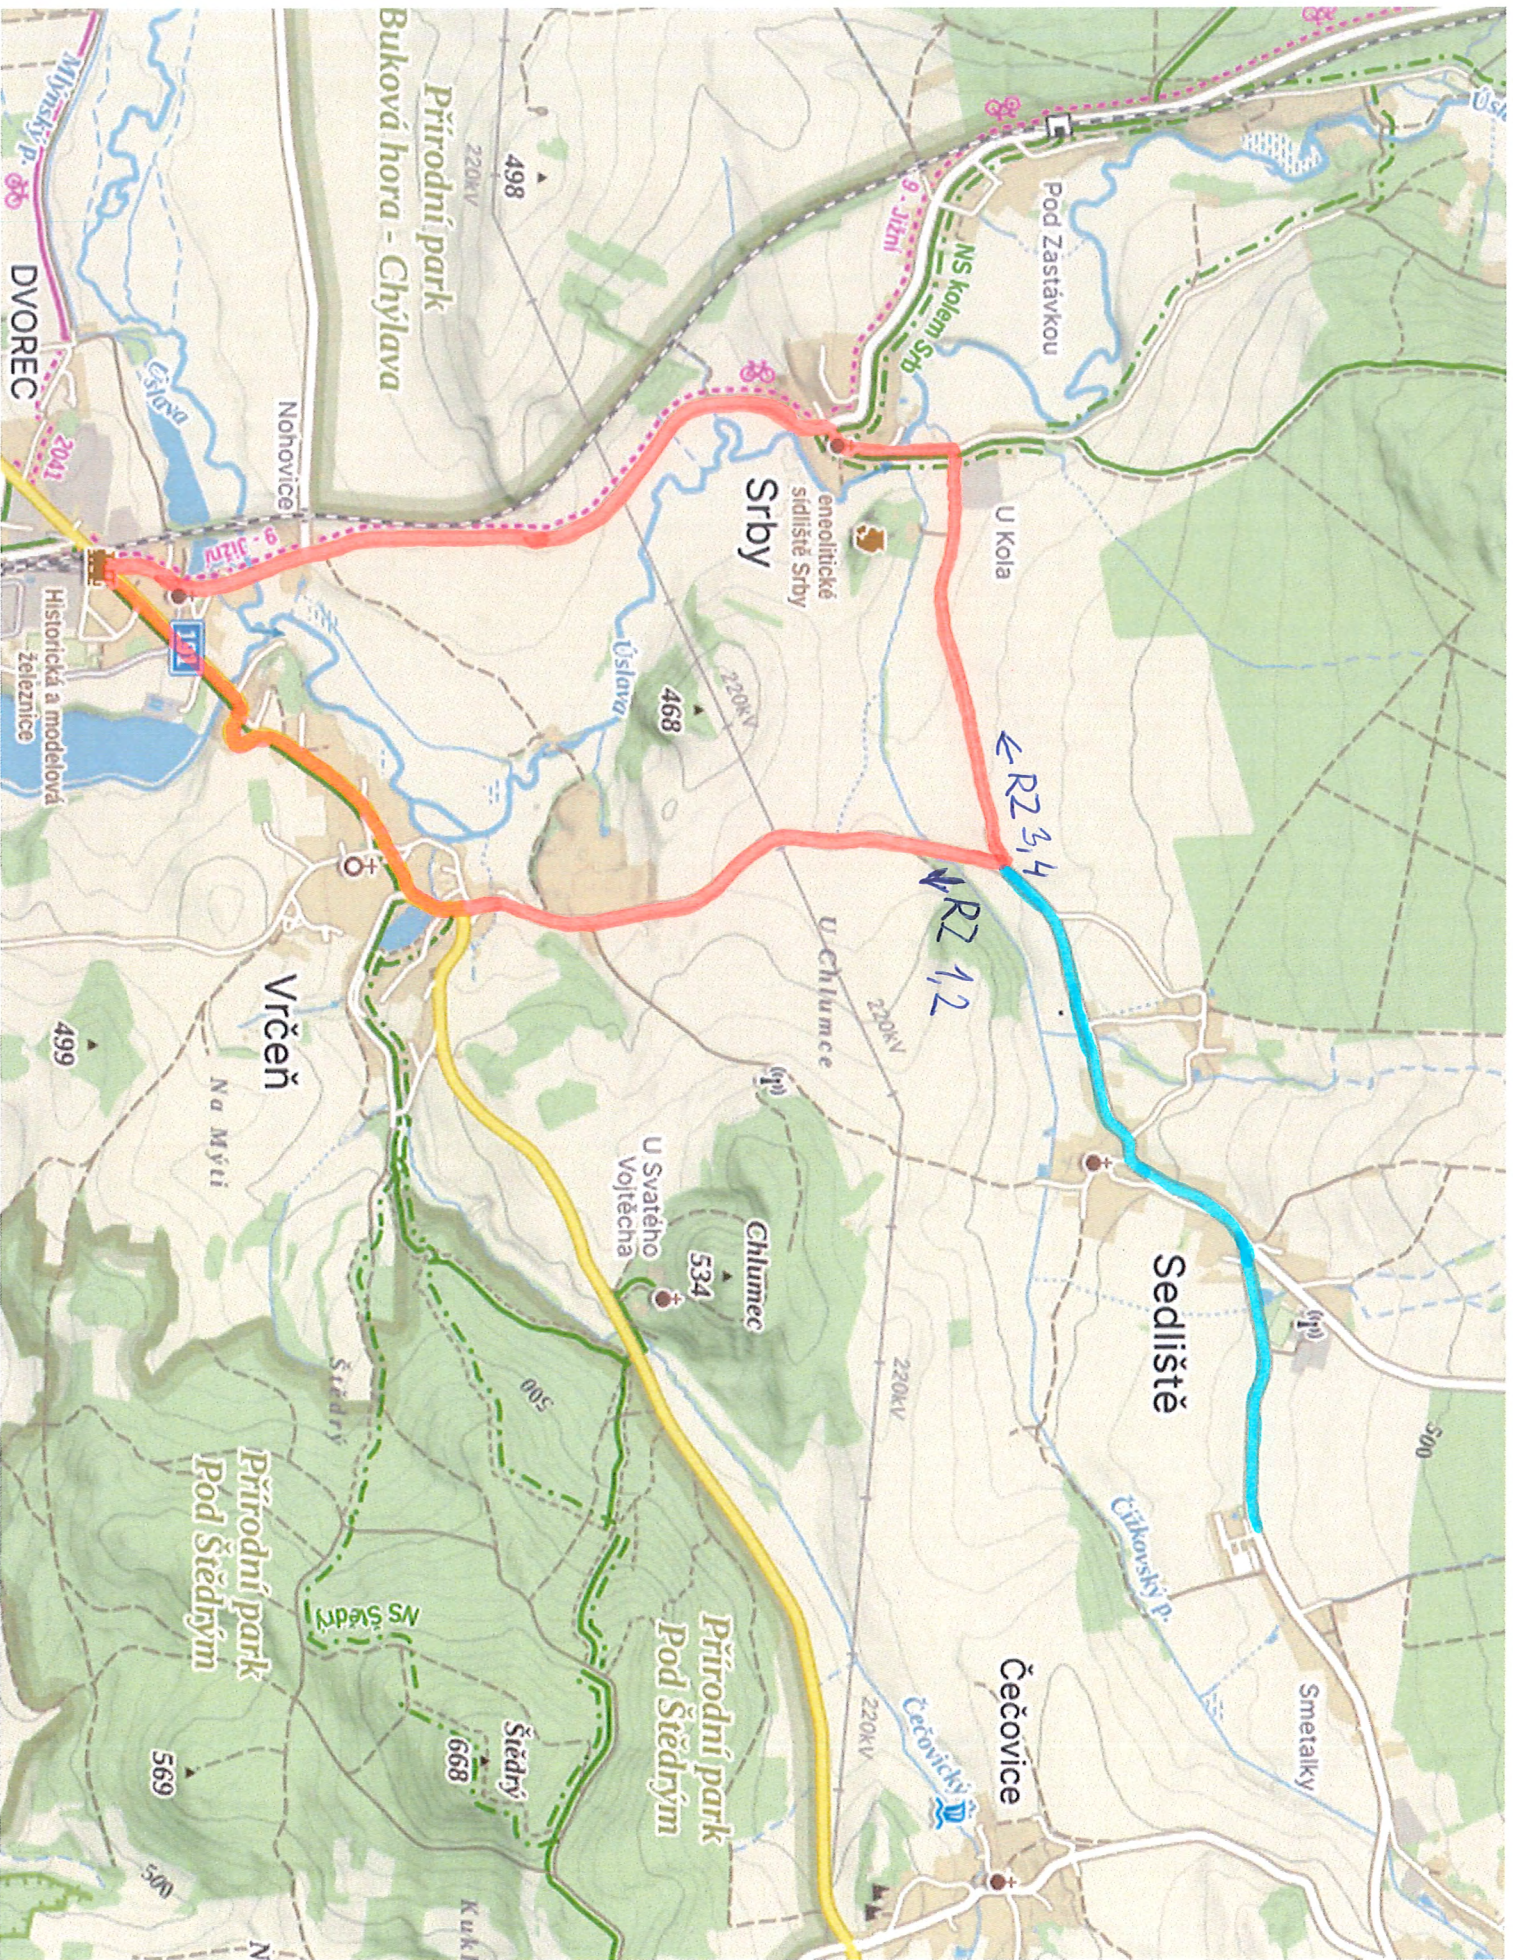

PRŮJEKT

R2