

25.4.2023

Stavební úřad
Město Kasejovice, Husova 98
335 44 Kasejovice

MĚSTSKÝ ÚŘAD V KASEJOVICÍCH		Čís. dopor.
Došlo: 26-04-2023		Zpracovatel
Č.j.:		Ukl. značka
Počet listů:	Počet příloh:	

Věc: Žádost o informace

Dle zákona č. 106/1999 Sb., o svobodném přístupu k informa-
cím ve znění pozdějších předpisů a ve spojení s ust. § 38 odst. 1, 4
zák. č. 500/2004 Sb., správní řád: platím k věci, tímto žádám
o informace k níže popisované věci:

Dne 14.10.1998 pod č.j. 736/98 výst. byl Ing. [redacted]
vyhotovena dokument „Oxidimetri o zahájení souběžného územního
a stavebního řízení na stavbu „Vodovodní a kanalizační přípojky“
pro dům č.p. 135 na pozemcích par.č. 489/2, 493/8 a 1620/1,
v k.ú. a obci Kasejovice s ohledem na skutečnost, že jako příslušný
soused a vlastník 1/2 cely nemovitosti k domu č.p. 143, jsem
uváděný dokument neobdržela, nebyla mi tedy dána možnost se
k celi věci vyjádřit ani uplatnit námítky. Poručuji to za závazné
pochybení pracovníka stavebního úřadu. Rovněž obdobně je do-
kument plný nesrovnalostí a pochybení. Protože bylo zahájeno
„stavební řízení“, opět jsem neobdržela dokument „stavební po-
vození“ včetně situačního výkresu s přesným vyznačením
soustavy do hlavního kanalizačního řádu a par.č. pozemku.
Na pozemku par.č. 493/8 v té době se žádala stavba zneškod-
něna. Nebyl ani dělení plot.

Nabíla by souvislejší a pořádně požadovaných kopií
sanzonějiště uhradím.

za hlavní vyřízení děkuje



Městský úřad Kasejovice, odbor výstavby

Kasejovice, Husova 98
okres Plzeň - jih
PSČ 335 44

mobil:734 577 843
tel. 371 595 140
datová schránka: 3eibzt5

DORUČENKOU !


SP.ZN.
MEKAsp MK/299/2023/Výst.

Číslo jednací
MK/299/2023/Výst./1

vyřizuje

e-meil: stavebni@kasejovice.cz

v Kasejovicích dne
27.4.2023

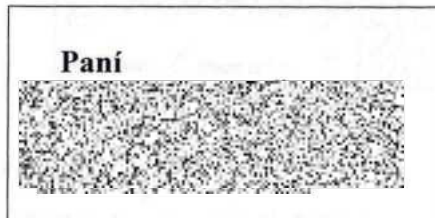

VĚC: Sdělení k žádosti o poskytnutí informace podle zák. č. 106/1999 Sb.

Městský úřad Kasejovice, odboru výstavby, jako stavební úřad příslušný podle § 13) odst.1) písm. e) zákona č.183/2006 Sb., o územním plánování a stavebním řádu, ve znění pozdějších předpisů (dále jen "stavební zákon"), v platném znění k Vaší žádosti o informaci ze dne 26.04. 2023 poskytuje v příloze tohoto sdělení kopii výkresu: „Situace 1:500“ pro akci: „Přípojky-vodovod + kanalizace“ pro č.p. 135 Kasejovice a rozhodnutí o stavebním povolení na stavbu: „Vodovodní a kanalizační přípojka pro RD č.p. 135“.

Z Vaší žádosti z citace: „Rovněž obsahově je dokument plný nesrovnalostí a pochybení.“ je ale zřejmé, že tímto dokumentem již disponujete.

MĚSTSKÝ ÚŘAD
Odbor výstavby
335 44 KASEJOVICE 98
Plzeňský kraj




Oprávněná úřední osoba odboru výstavby

Obecní úřad Kasejovice, stavební úřad

Kasejovice , Husova 98
tel. 0185/595140

PSČ 335 44
okres Plzeň - jih

DORUČENKOU

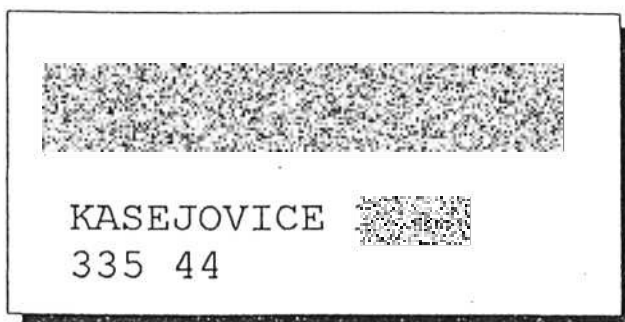


Číslo jednací
936/98/výst.

Vyřizuje



Kasejovicích dne
26.10.1998

Rozhodnutí o stavebním povolení

Manželé  bytem Kasejovice podali dne 12.10.1998 návrh na vydání stavebního povolení na stavbu "Vodovodní a kanalizační přípojka pro RD č.p. 135" na pozemcích parc. č. 489/2, 493/8 a 1620/1 v katastrálním území a obci obec Kasejovice. Na základě projednání žádosti ve sloučeném územním a stavebním řízení z hledisek uvedených v §§ 37, 62, odst. 1 a 2, a 63 Obecní úřad Kasejovice, odbor výstavby, jako stavební úřad příslušný podle § 117, odst. 1, zákona č. 50/1976 Sb., o územním plánování a stavebním řádu, ve znění zákonů č. 103/1990 Sb., č. 262/1992 Sb., č. 43/1994 Sb. a č. 83/1998 Sb (dále jen stavební zákon) rozhodl takto:

Stavba "Vodovodní a kanalizační přípojka pro RD č.p. 135" na pozemcích parc. č. 489/2, 493/8 a 1620/1 v katastrálním území a obci Kasejovice se podle § 39 a 66 stavebního zákona

povoluje.

Doplňující údaje:

Stavebník : 

Popis stavby: přípojka vody a kanalizace pro zajištění trvalého napojení na veřejnou vodovodní a kanalizační síť

Stavební dozor : 

Toto rozhodnutí nabylo právní moci

dne 13. 11. 1998



Pro umístění a provedení stavby stanovuje stavební

úřad tyto podmínky:

1. Stavba bude umístěna na pozemku č. parc. 489/2, 493/8 a 1620/1 v katastrálním území a obci Kaaejovice
2. Stavba bude provedena přesně zákresu v situačním plánu, který je přílohou tohoto rozhodnutí. Veškeré změny v průběhu realizace stavby musejí být před vlastním provedením projednány a schváleny stavebním úřadem. V případě, že změny budou provedeny bez vědomí stavebního úřadu, bude tento postupovat podle třetí části stavebního zákona - SANKCE!
3. Při provádění stavby budou dodržovány předpisy týkající se bezpečnosti práce o ochrany zdraví při práci, zejména vyhláška č. 324/1990 Sb., o bezpečnosti práce a technických zařízení při stavebních pracích, a bude dbáno o ochranu zdraví osob na staveništi
4. Při provádění stavby budou dodržena ustanovení vyhlášky č. 83/1976 Sb., ve znění vyhlášek č. 45/1979 Sb. a č. 376/1992 Sb., upravující požadavky na provádění staveb. Dále pak budou dodržena ustanovení ČSN 733050 - Zemní práce, 736005 - Křížení inženýrských sítí, 736660 - Vnitřní vodovody a 736760 - Vnitřní kanalizace
5. Stavba bude provedena za odborného dohledu ing. Karla Škrábka, Blovice 500
6. Stavba může být zahájena až po nabytí právní moci tohoto rozhodnutí. Pro dokončení stavby určuje stavební úřad termín do 31.10.2000
7. Napojení stavby na inženýrské sítě:
vodovod - na obecní vodovodní řad
kanalizace - na obecní kanalizační řad
8. Po dokončení stavby bude podán návrh na zahájení kolaudačního řízení, v jehož průběhu budou předány veškeré potřebné revizní zprávy a předávací protokoly, zejména:
- tlaková zkouška vodovodních rozvodů
- doklad o provedení a vodovodu a kanalizace dle výše uvedených ČSN (čestné prohlášení)

Odůvodnění

Vzhledem k tomu, že žádost poskytuje dostatečný podklad pro řádné posouzení a že jsou stavebnímu úřadu dobře známy poměry staveniště, upustil st. úřad od místního šetření a ústního jednání. V průběhu řízení přezkoumal předloženou žádost o stavební povolení z hledisek uvedených v § 37, 62 a 63 stavebního zákona, projednal ji s účastníky řízení a dotčenými orgány státní správy a posoudil shromážděná

stanoviska a připomínky. Zjistil, že projektová dokumentace

splňuje obecné technické požadavky na výstavbu a že uskutečněním stavby nejsou ohroženy veřejné zájmy a zájmy společnosti či ohrožena nebo nepřiměřeně omezena práva a právem hájené zájmy účastníků řízení.

Protože stavební úřad v průběhu řízení neshledal důvody, které by bránily povolení stavby, rozhodl způsobem uvedeným ve výroku tohoto rozhodnutí.

Poučení o odvolání

Proti tomuto rozhodnutí je přípustné odvolání do 15 dnů ode dne doručení účastníkům řízení k OkÚ Pzeň - jih, referátu regionálního rozvoje. Případné odvolání musí být podáno v souladu s § 54 zákona č. 71/1967 Sb., správní řád, u zdejšího stavebního úřadu, který toto rozhodnutí vydal.

Toto rozhodnutí nabývá právní moci po 15 dnech ode dne doručení účastníkům řízení, pokud stavební úřadu nebude doručeno odvolání.



stavební úřad Kasejovice

Za toto rozhodnutí vyměřil stavební úřad správní poplatek ve výši 300,- Kč dle zákona č. 85/1994 Sb., o správních poplatcích vybíraných správními orgány České republiky.


ROZDĚLOVNÍK

Rozhodnutí obdrží účastníci řízení:
Obec Kasejovice

Stavební dozor:

Na vědomí dotčených orgánů státní správy:

- Vodovody a kanalizace Starý Plzenec, Sedlec 195

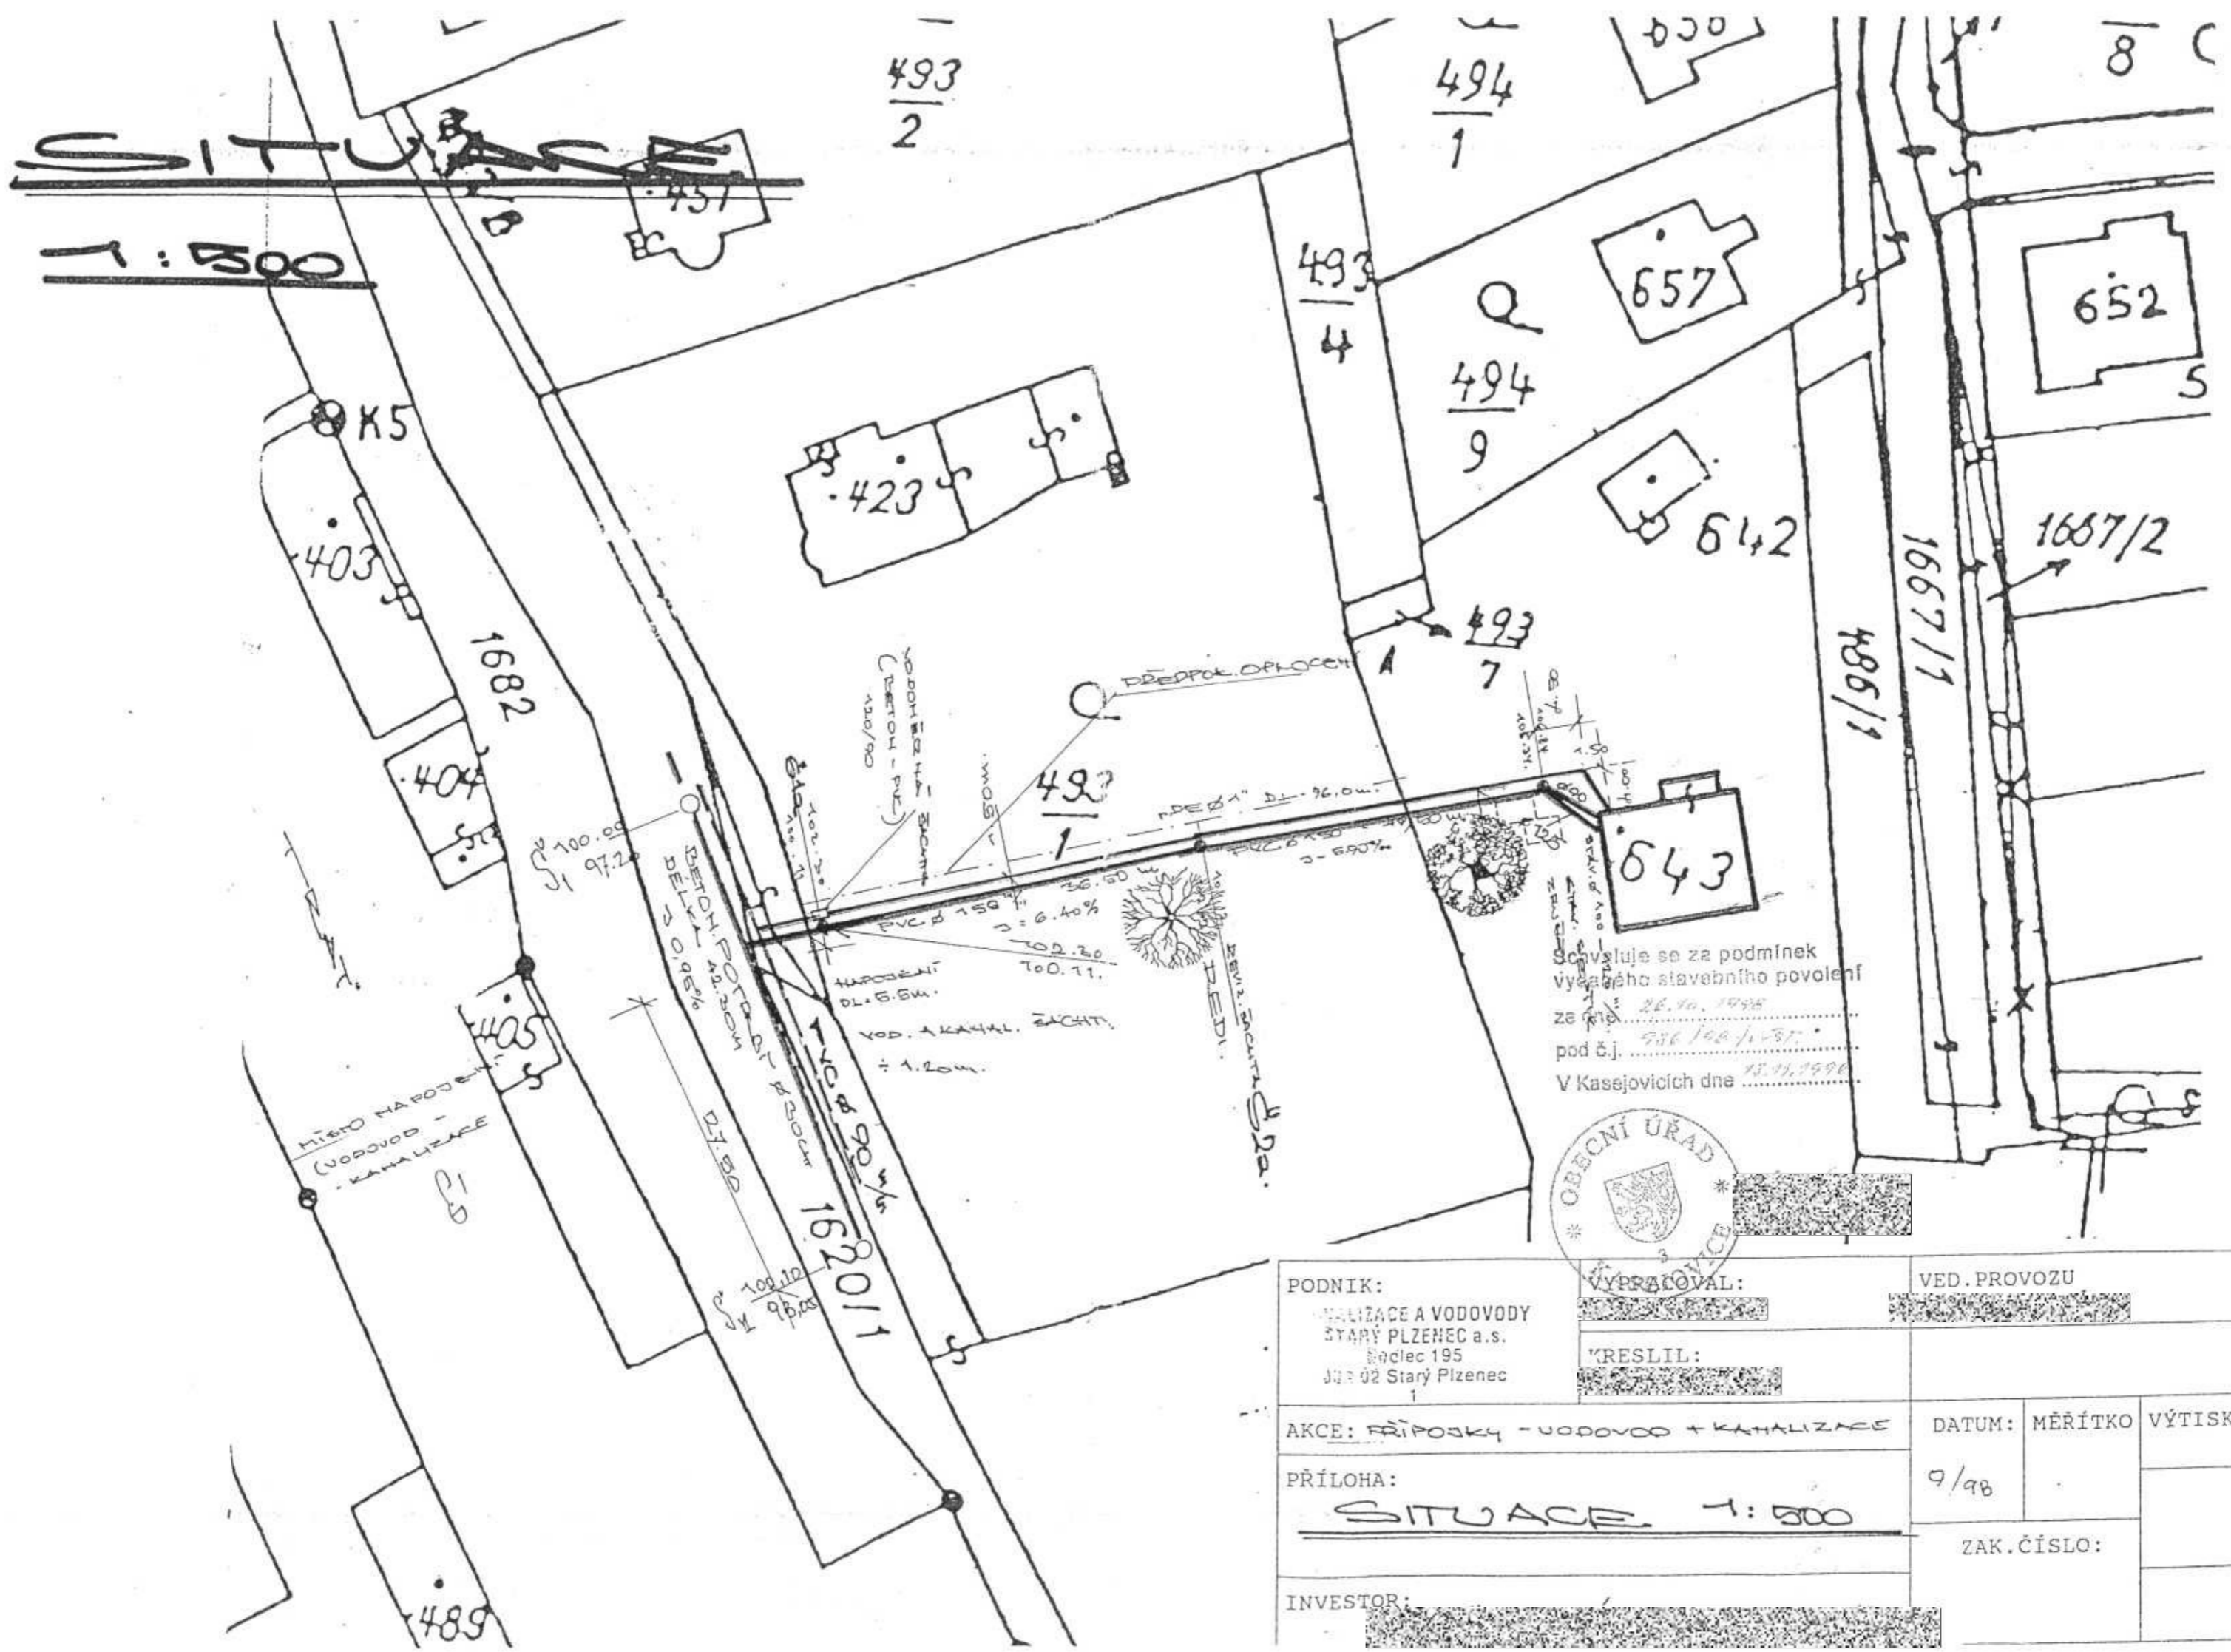

Schváluje se za podmínek
 výše uvedeného stavebního povolení
 ze dne 28. 10. 1998
 pod č.j. 986/198/1237
 V Kasejovicích dne 13. 11. 1998

PODNIK: REALIZACE A VODOVODY STARÝ PLZENEC a.s. Sadlec 195 382 02 Starý Plzenec		VYPRACOVAL: [REDACTED]		VED. PROVOZU [REDACTED]	
AKCE: PŘÍPOJKY - VODOVOD + KANALIZACE		KRESLIL: [REDACTED]		DATUM: 9/98	
PRÍLOHA: SITUACE 1:500		INVESTOR: [REDACTED]		MĚŘÍTKO:	
				VÝTISK:	
				ZAK.ČÍSLO:	